


2024

WOHNBEBAUUNG IM GREUT, EMMA-WAIBLINGER-STRASSE 11, 73733 ESSLINGEN

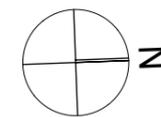

REIHENHAUS 7.1

FLUR
HAUSWIRTSCHAFT
ZIMMER

160,97 m² (mit Putzabzug)

6,35 m²
4,30 m²
18,13 m²

UNTERGESCHOSS

REIHENHAUS 7.1



M 1:100 17.01.2022

VORBEHALTLICH BAURECHTLICHE GENEHMIGUNG


TIEFHOF

(1/2 gerechnet)

3,60 m²

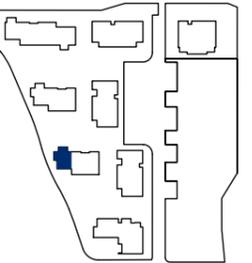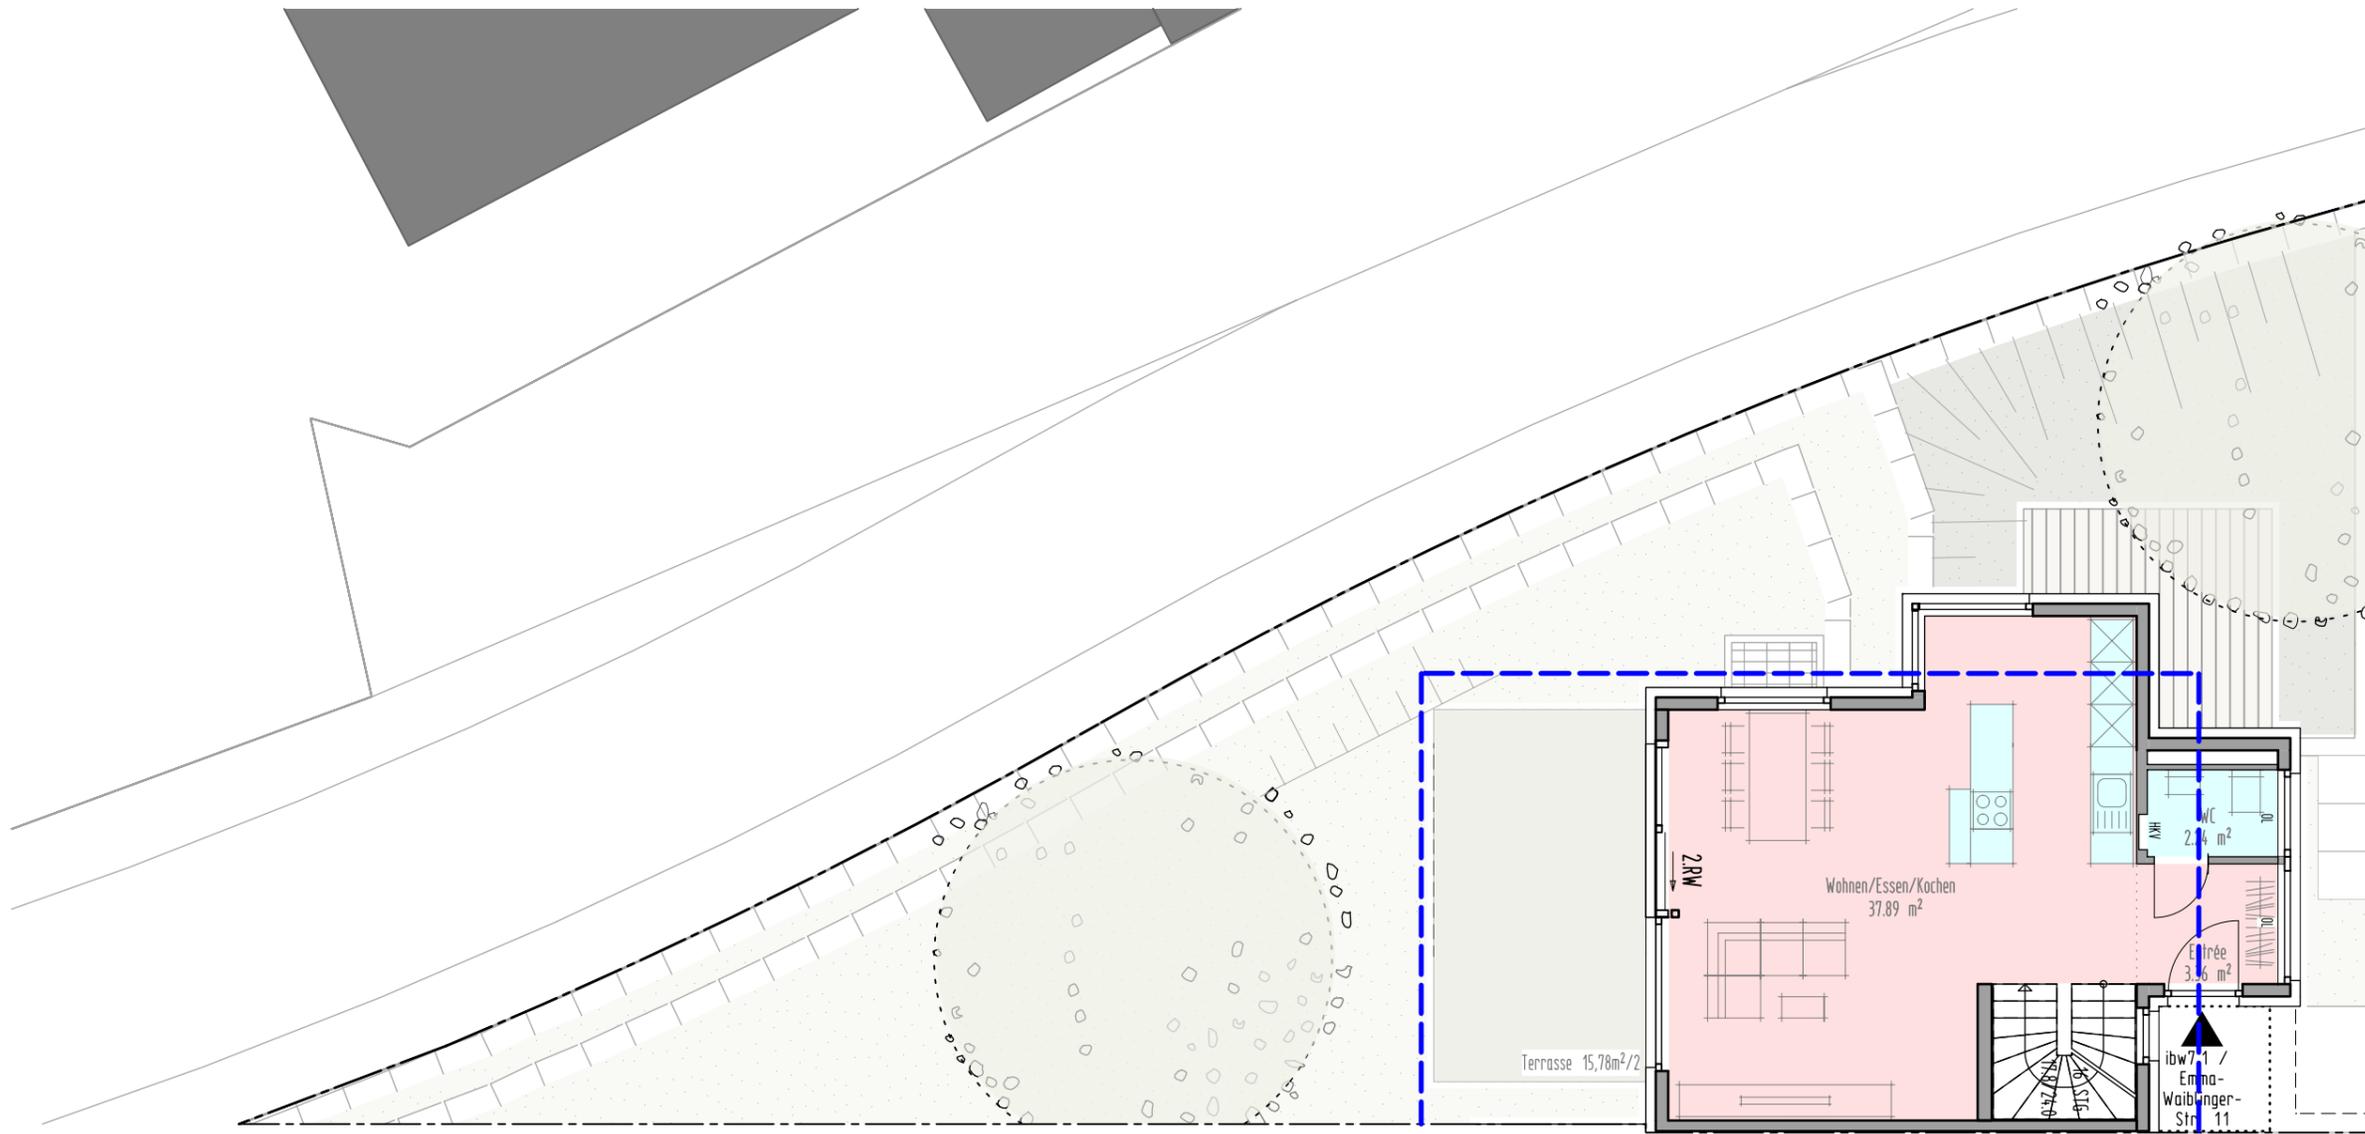

2024
WOHNBEBAUUNG IM GREUT, EMMA-WAIBLINGER-STRASSE 11, 73733 ESSLINGEN


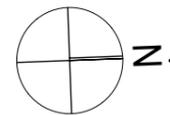


REIHENHAUS 7.1		160,97 m ² (mit Putzabzug)
ENTRÉE		3,36 m ²
WC		2,24 m ²
WOHNEN/ESSEN/KOCHEN		37,89 m ²

ERDGESCHOSS
 REIHENHAUS 7.1
 M 1:100 25.11.2021


VORBEHALTLICH BAURECHTLICHE GENEHMIGUNG

TERRASSE	(1/2 gerechnet)	7,89 m ²
----------	-----------------	---------------------

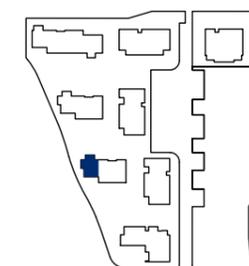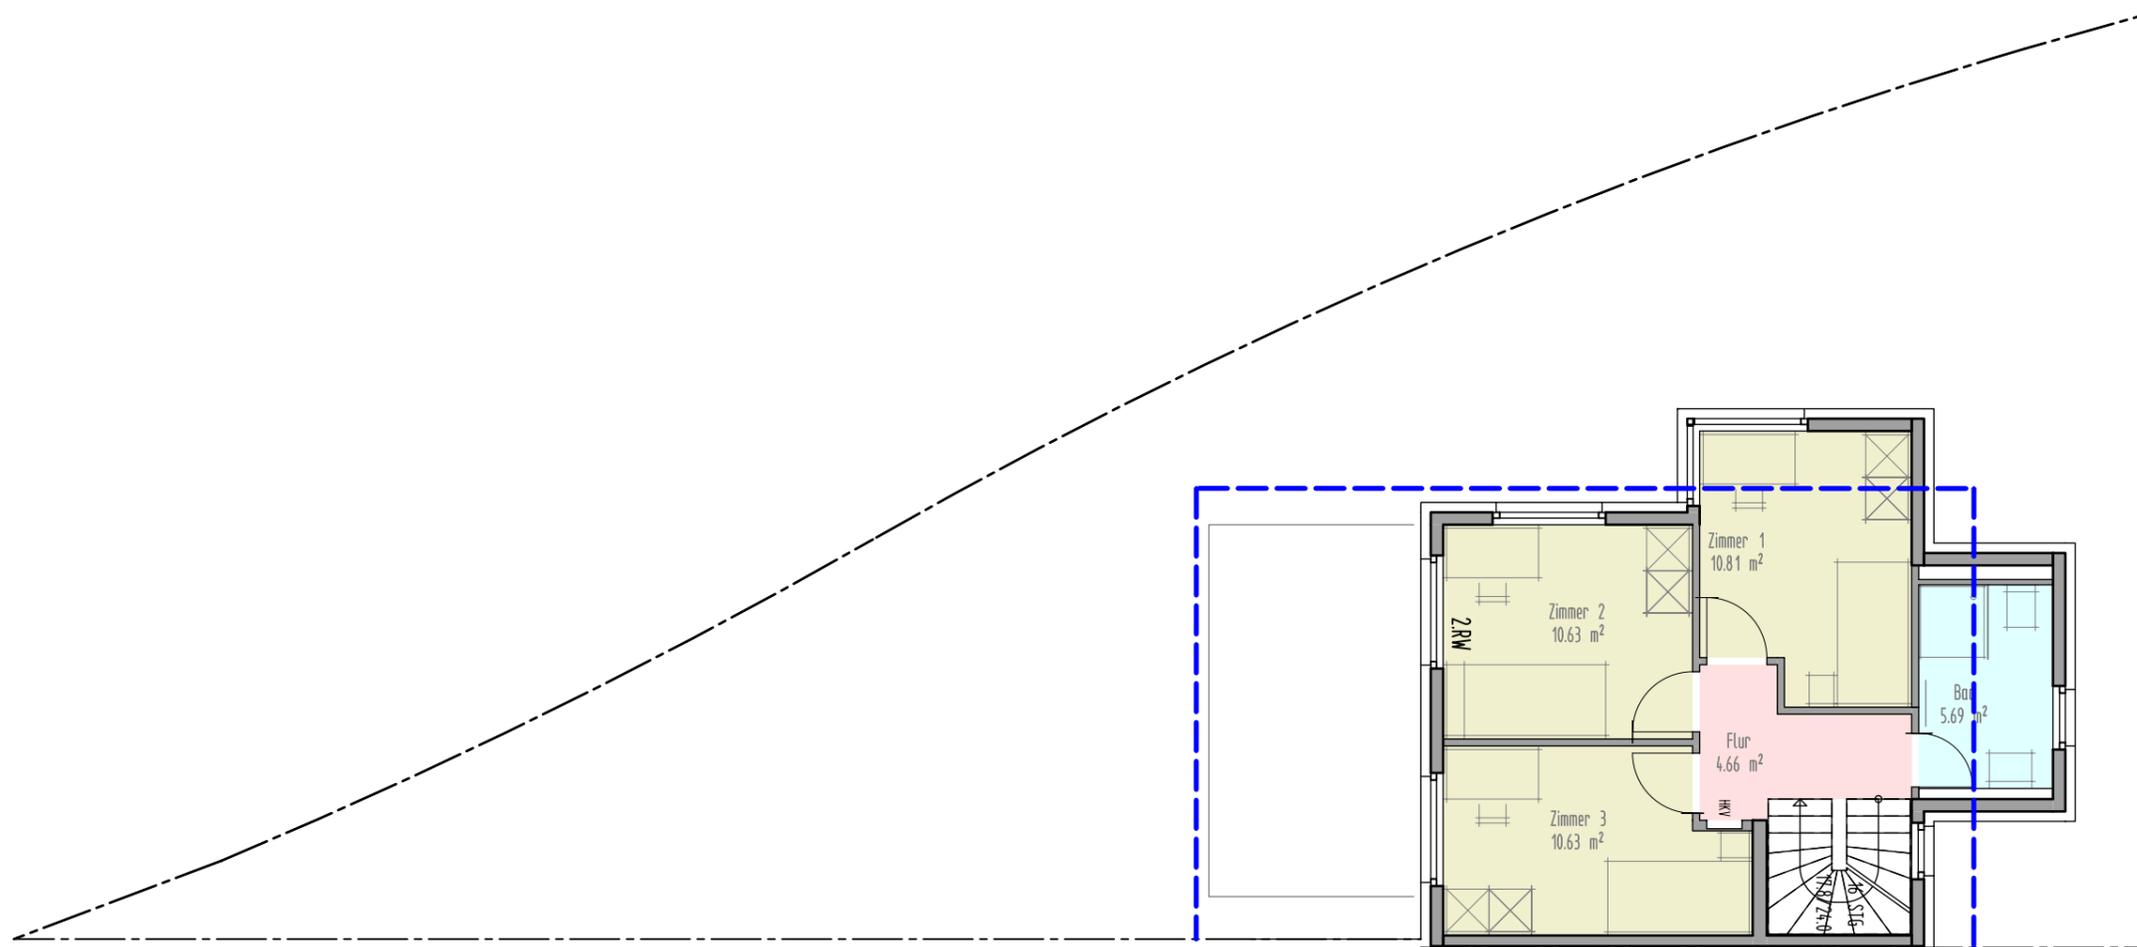

2024

WOHNBEBAUUNG IM GREUT, EMMA-WAIBLINGER-STRASSE 11, 73733 ESSLINGEN

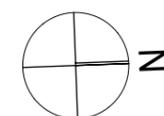

REIHENHAUS 7.1

160,97 m² (mit Putzabzug)


FLUR	4,66 m²
BAD	5,69 m²
ZIMMER 1	10,81 m²
ZIMMER 2	10,63 m²
ZIMMER 3	10,63 m²

OBERGESCHOSS

REIHENHAUS 7.1


M 1:100 25.11.2021

VORBEHALTLICH BAURECHTLICHE GENEHMIGUNG

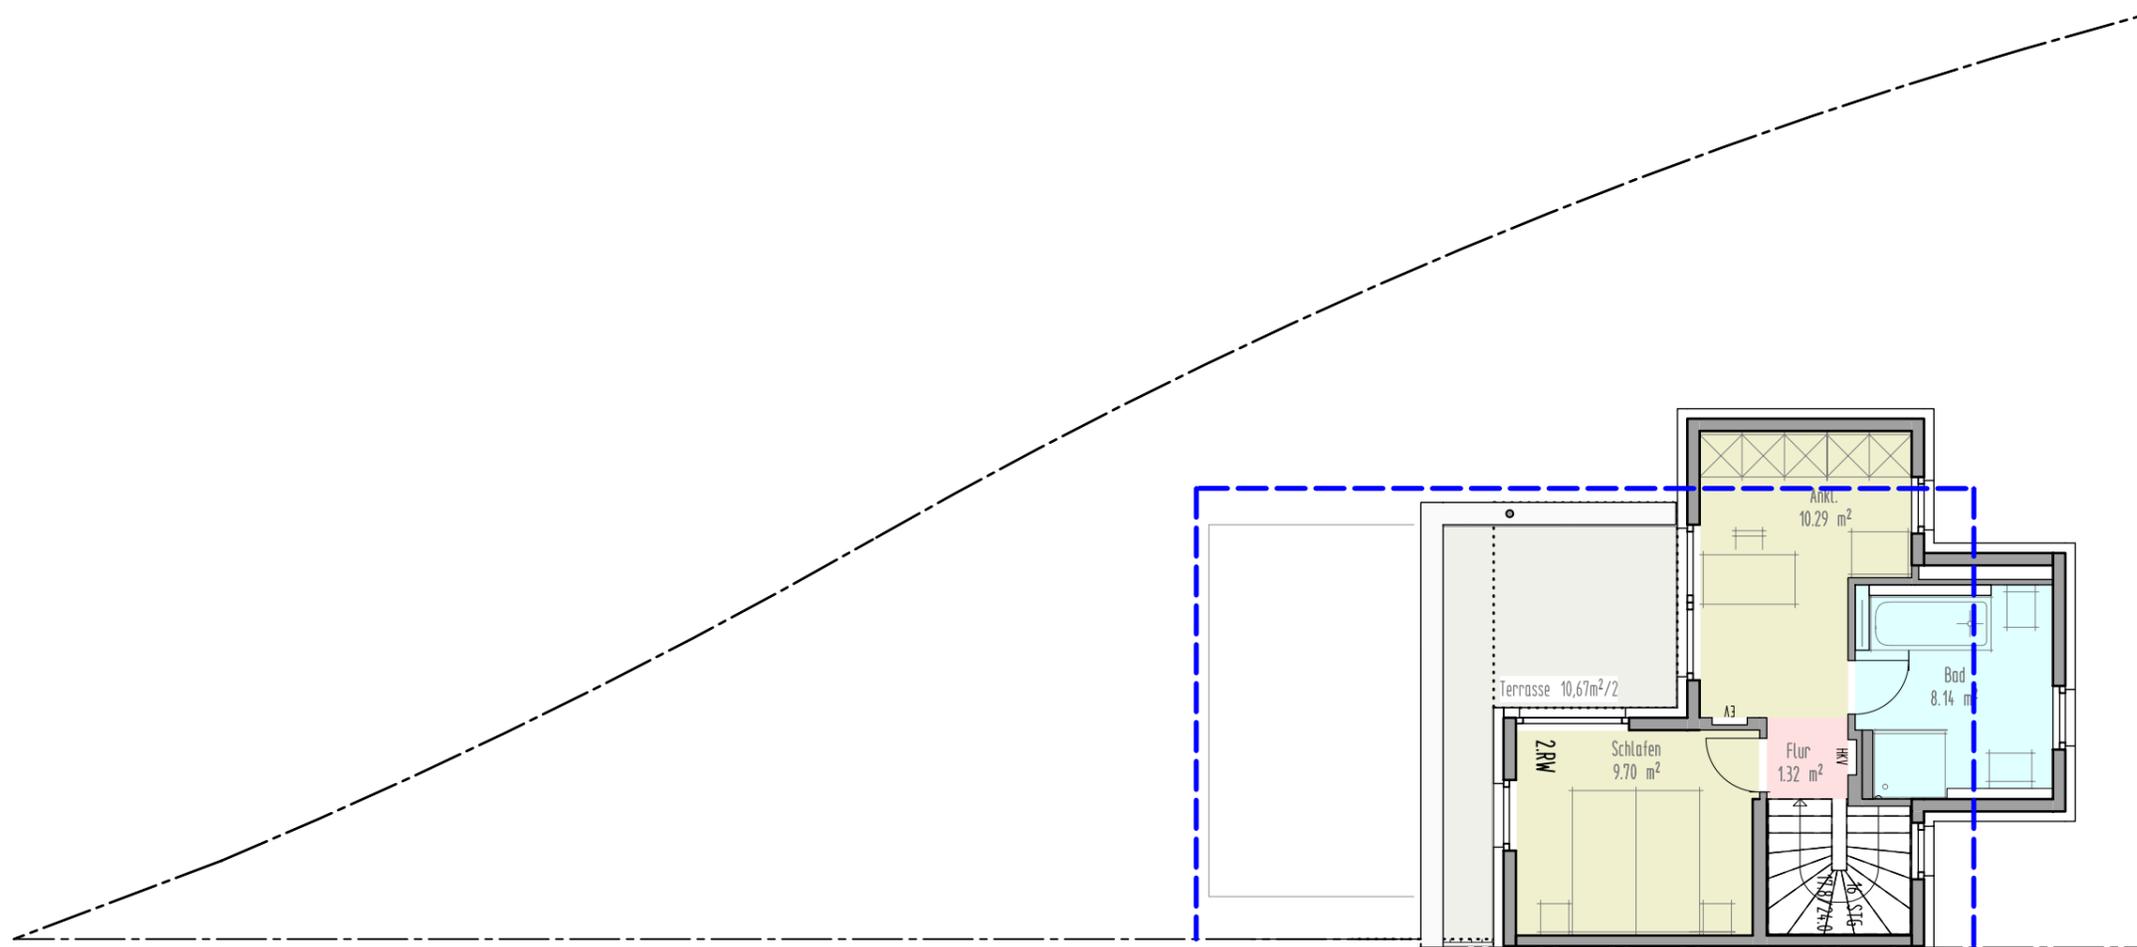

2024

WOHNBEBAUUNG IM GREUT, EMMA-WAIBLINGER-STRASSE 11, 73733 ESSLINGEN

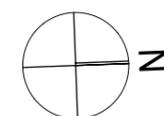

REIHENHAUS 7.1

160,97 m² (mit Putzabzug)

FLUR	1,32 m²
BAD	8,14 m²
ANKLEIDE	10,29 m²
SCHLAFEN	9,70 m²

DACHGESCHOSS

REIHENHAUS 7.1

M 1:100 25.11.2021

VORBEHALTLICH BAURECHTLICHE GENEHMIGUNG

TERRASSE	(1/2 gerechnet)	5,34 m²
----------	-----------------	---------